


MAREK FRANK

ARCHITEKT

ORLÍ 22, 602 00 BRNO  
ČESKÁ REPUBLIKA  
WWW.ATELIERFRANK.COM  
FRANK@ATELIERFRANK.COM  
TELEFON: (+420) 605 425 258



**SANI project s.r.o.**  
Volfova 8, Brno 612 00  
Tel: +420 530 505 835  
E-mail: info@saniproject.eu

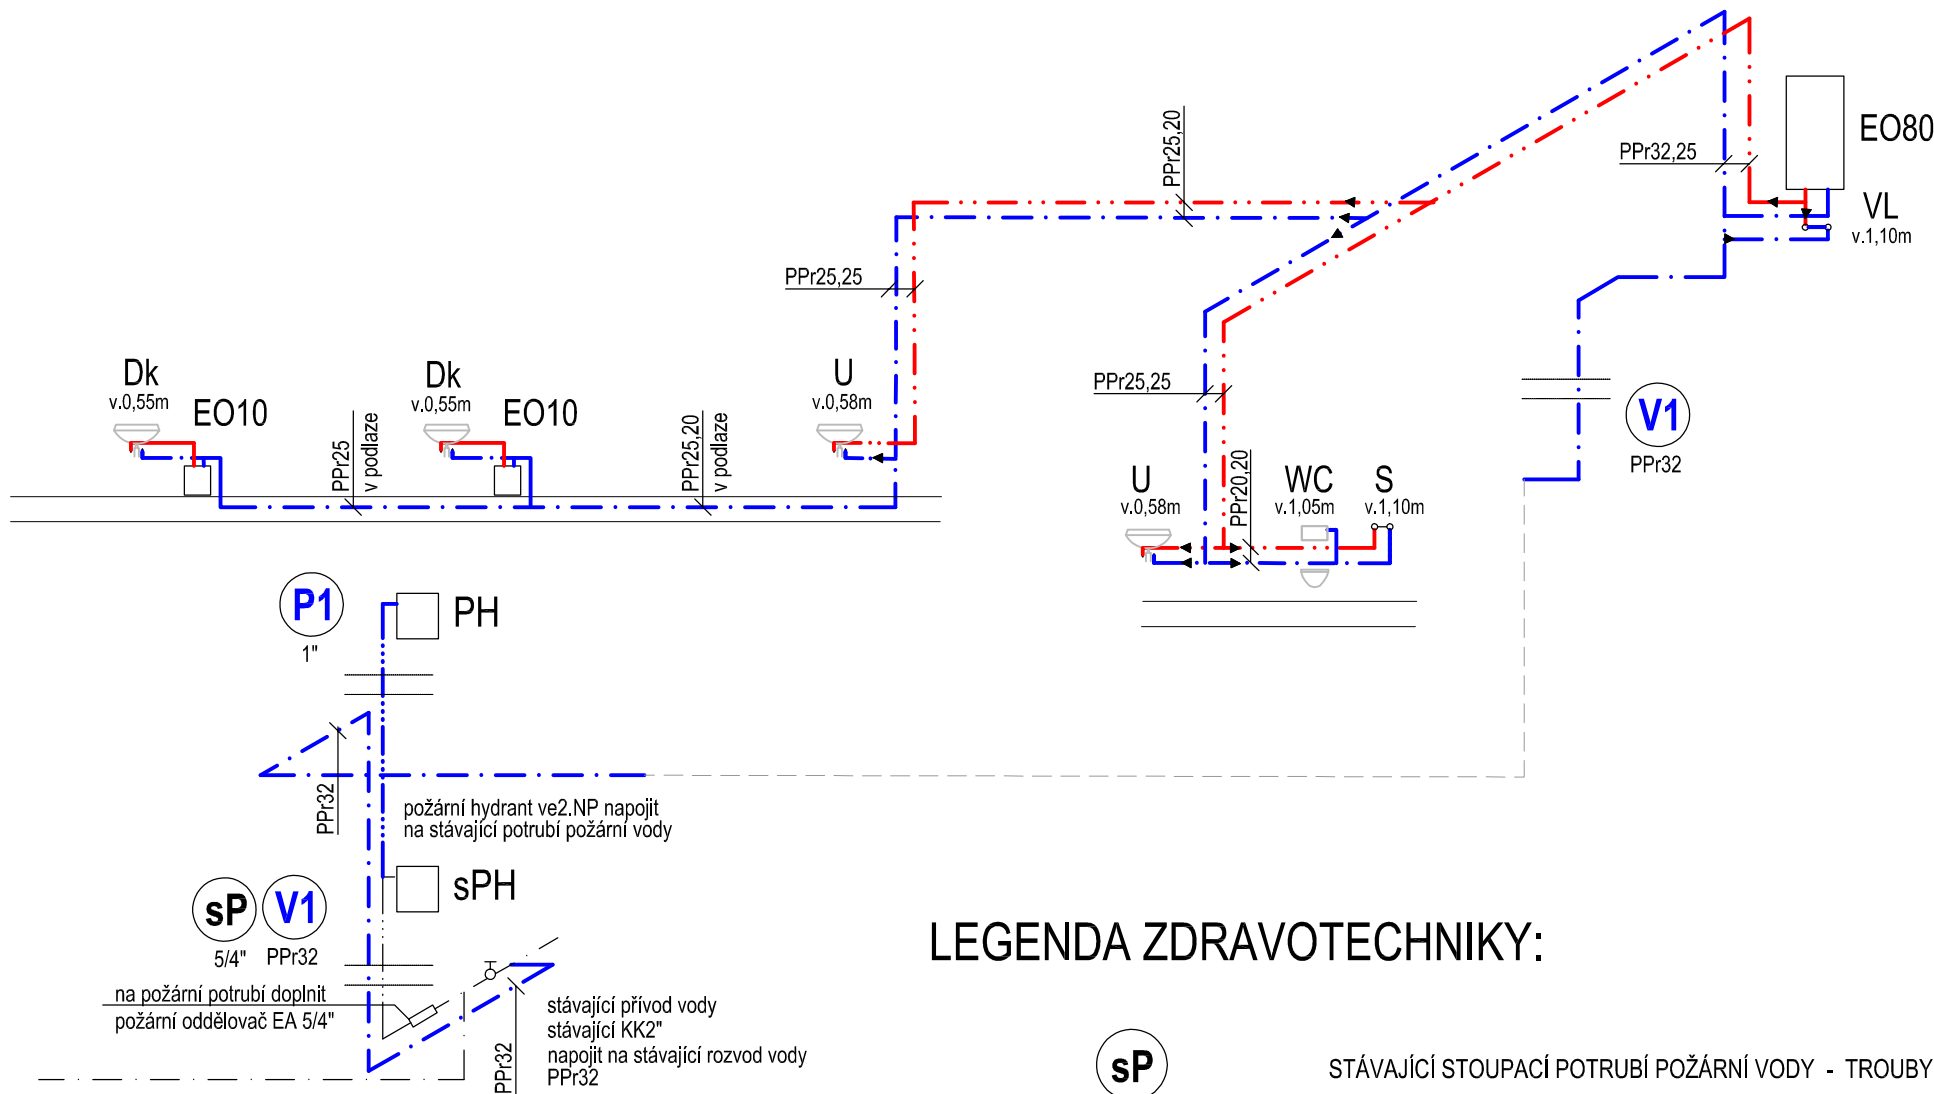

EO 80

- SV - Kulový ventil - 1"  
- Pojistný ventil (SYR) s omezovačem zpětného toku  
(součást dodávky zásobníku)  
TV - Kulový ventil - 1"

odvod od poj.ventilu  
napojit přes záp.uzávěrku

LEGENDA ZDRAVOTECHNIKY:




STÁVAJÍCÍ STOUPACÍ POTRUBÍ POŽÁRNÍ VODY - TROUBY POZINKOVANÁ OCEL



STOUPACÍ POTRUBÍ STUDENÉ , TEPLÉ A CÍRKULAČNÍ VODY - TROUBY PLASTOVÉ PPr PN20



STOUPACÍ POTRUBÍ POŽÁRNÍ VODY - TROUBY POZINKOVANÁ OCEL

 

STÁVAJÍCÍ ROZVODY POŽÁRNÍ VODY



STÁVAJÍCÍ ROZVODY STUDENÉ VODY



ROZVODY STUDENÉ VODY PITNÁ - TROUBY PLASTOVÉ PPr PN20



ROZVODY TEPLÉ VODY - TROUBY PLASTOVÉ PPr PN20



ROZVODY POŽÁRNÍ VODY - TROUBY Z POZINKOVANÉ OCELI

Výzkumné a vývojové centrum  
ELISABETH PHARMACON

Stavební úpravy a nástavba

Brno, Rokycanova 5

Stavebník:

ELISABETH PHARMACON, spol. s r.o.

STUPEŇ DSP/DPS  
DATUM 9. 11. 2015

ČÁST

D.1.4 Technika prostředí staveb

D.1.4.1 Zdravotně technické instalace

Projektant:

Ing.Marcela Ovesná

Axonometrie  
vodovodu  
schema

ČÍSLO

D.1.4.1.05

