


MAREK FRANK

ARCHITEKT

ORLÍ 22, 602 00 BRNO
ČESKÁ REPUBLIKA
WWW.ATELIERFRANK.COM
FRANK@ATELIERFRANK.COM
TELEFON: (+420) 605 425 258

Ing. Kořínek Jiří
projekce TZB
Milénova 3, 638 00 BRNO
tel 602 711748
jikorinek@volny.cz

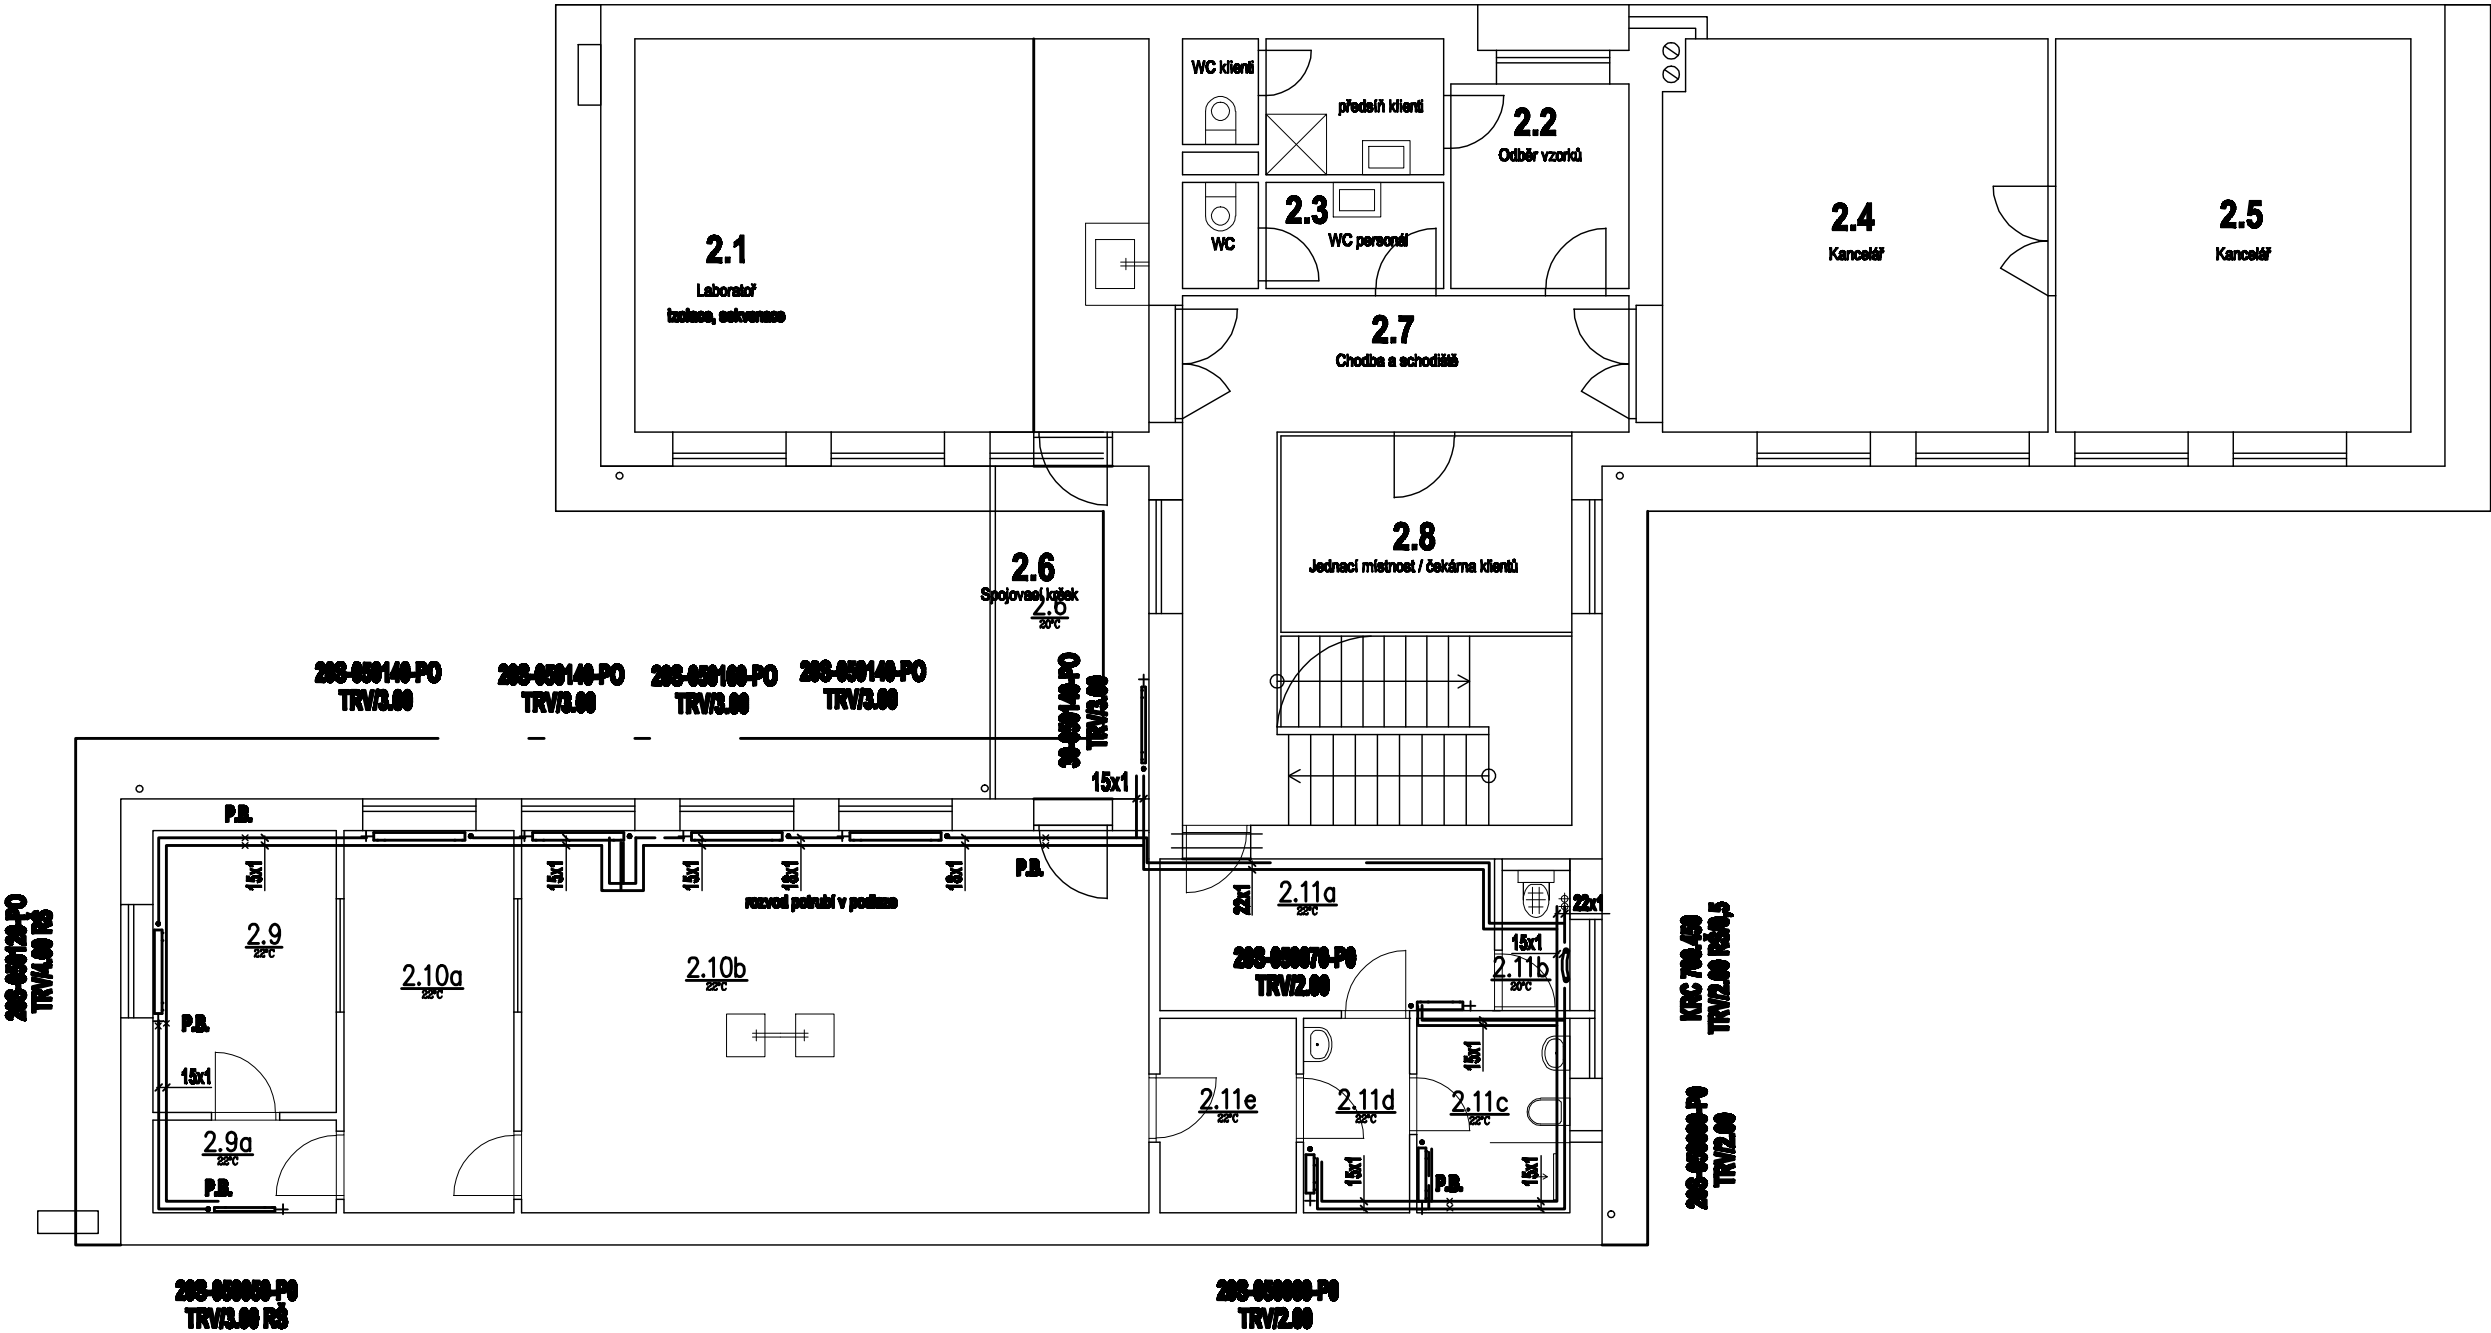

Výzkumné a vývojové centrum
ELISABETH PHARMACON

Stavební úpravy a nástavba

Brno, Rokycanova 5

Stavebník:

ELISABETH PHARMACON, spol. s r.o.

STUPEŇ DSP/DPS

DATUM 16.06.2016

ČÁST

D.1.4 Technika prostředí staveb

D.1.4.2 Vytápění

Projektant:

Ing. Kořínek Jiří

PŮDORYS 2.NP
M 1:100

ČÍSLO D.1.4.2.04